


Skala 1:500

woj. łódzkie
powiat XXXXX
gmina: YYYYY
obręb ZZZZZ
działka nr 13

Uwaga
Mapa do celów projektowych jest fikcyjna i została wykonana tylko dla celów zobrazowania sposobu obliczania powierzchni gruntów planowanych do wyłączenia z produkcji rolniczej.

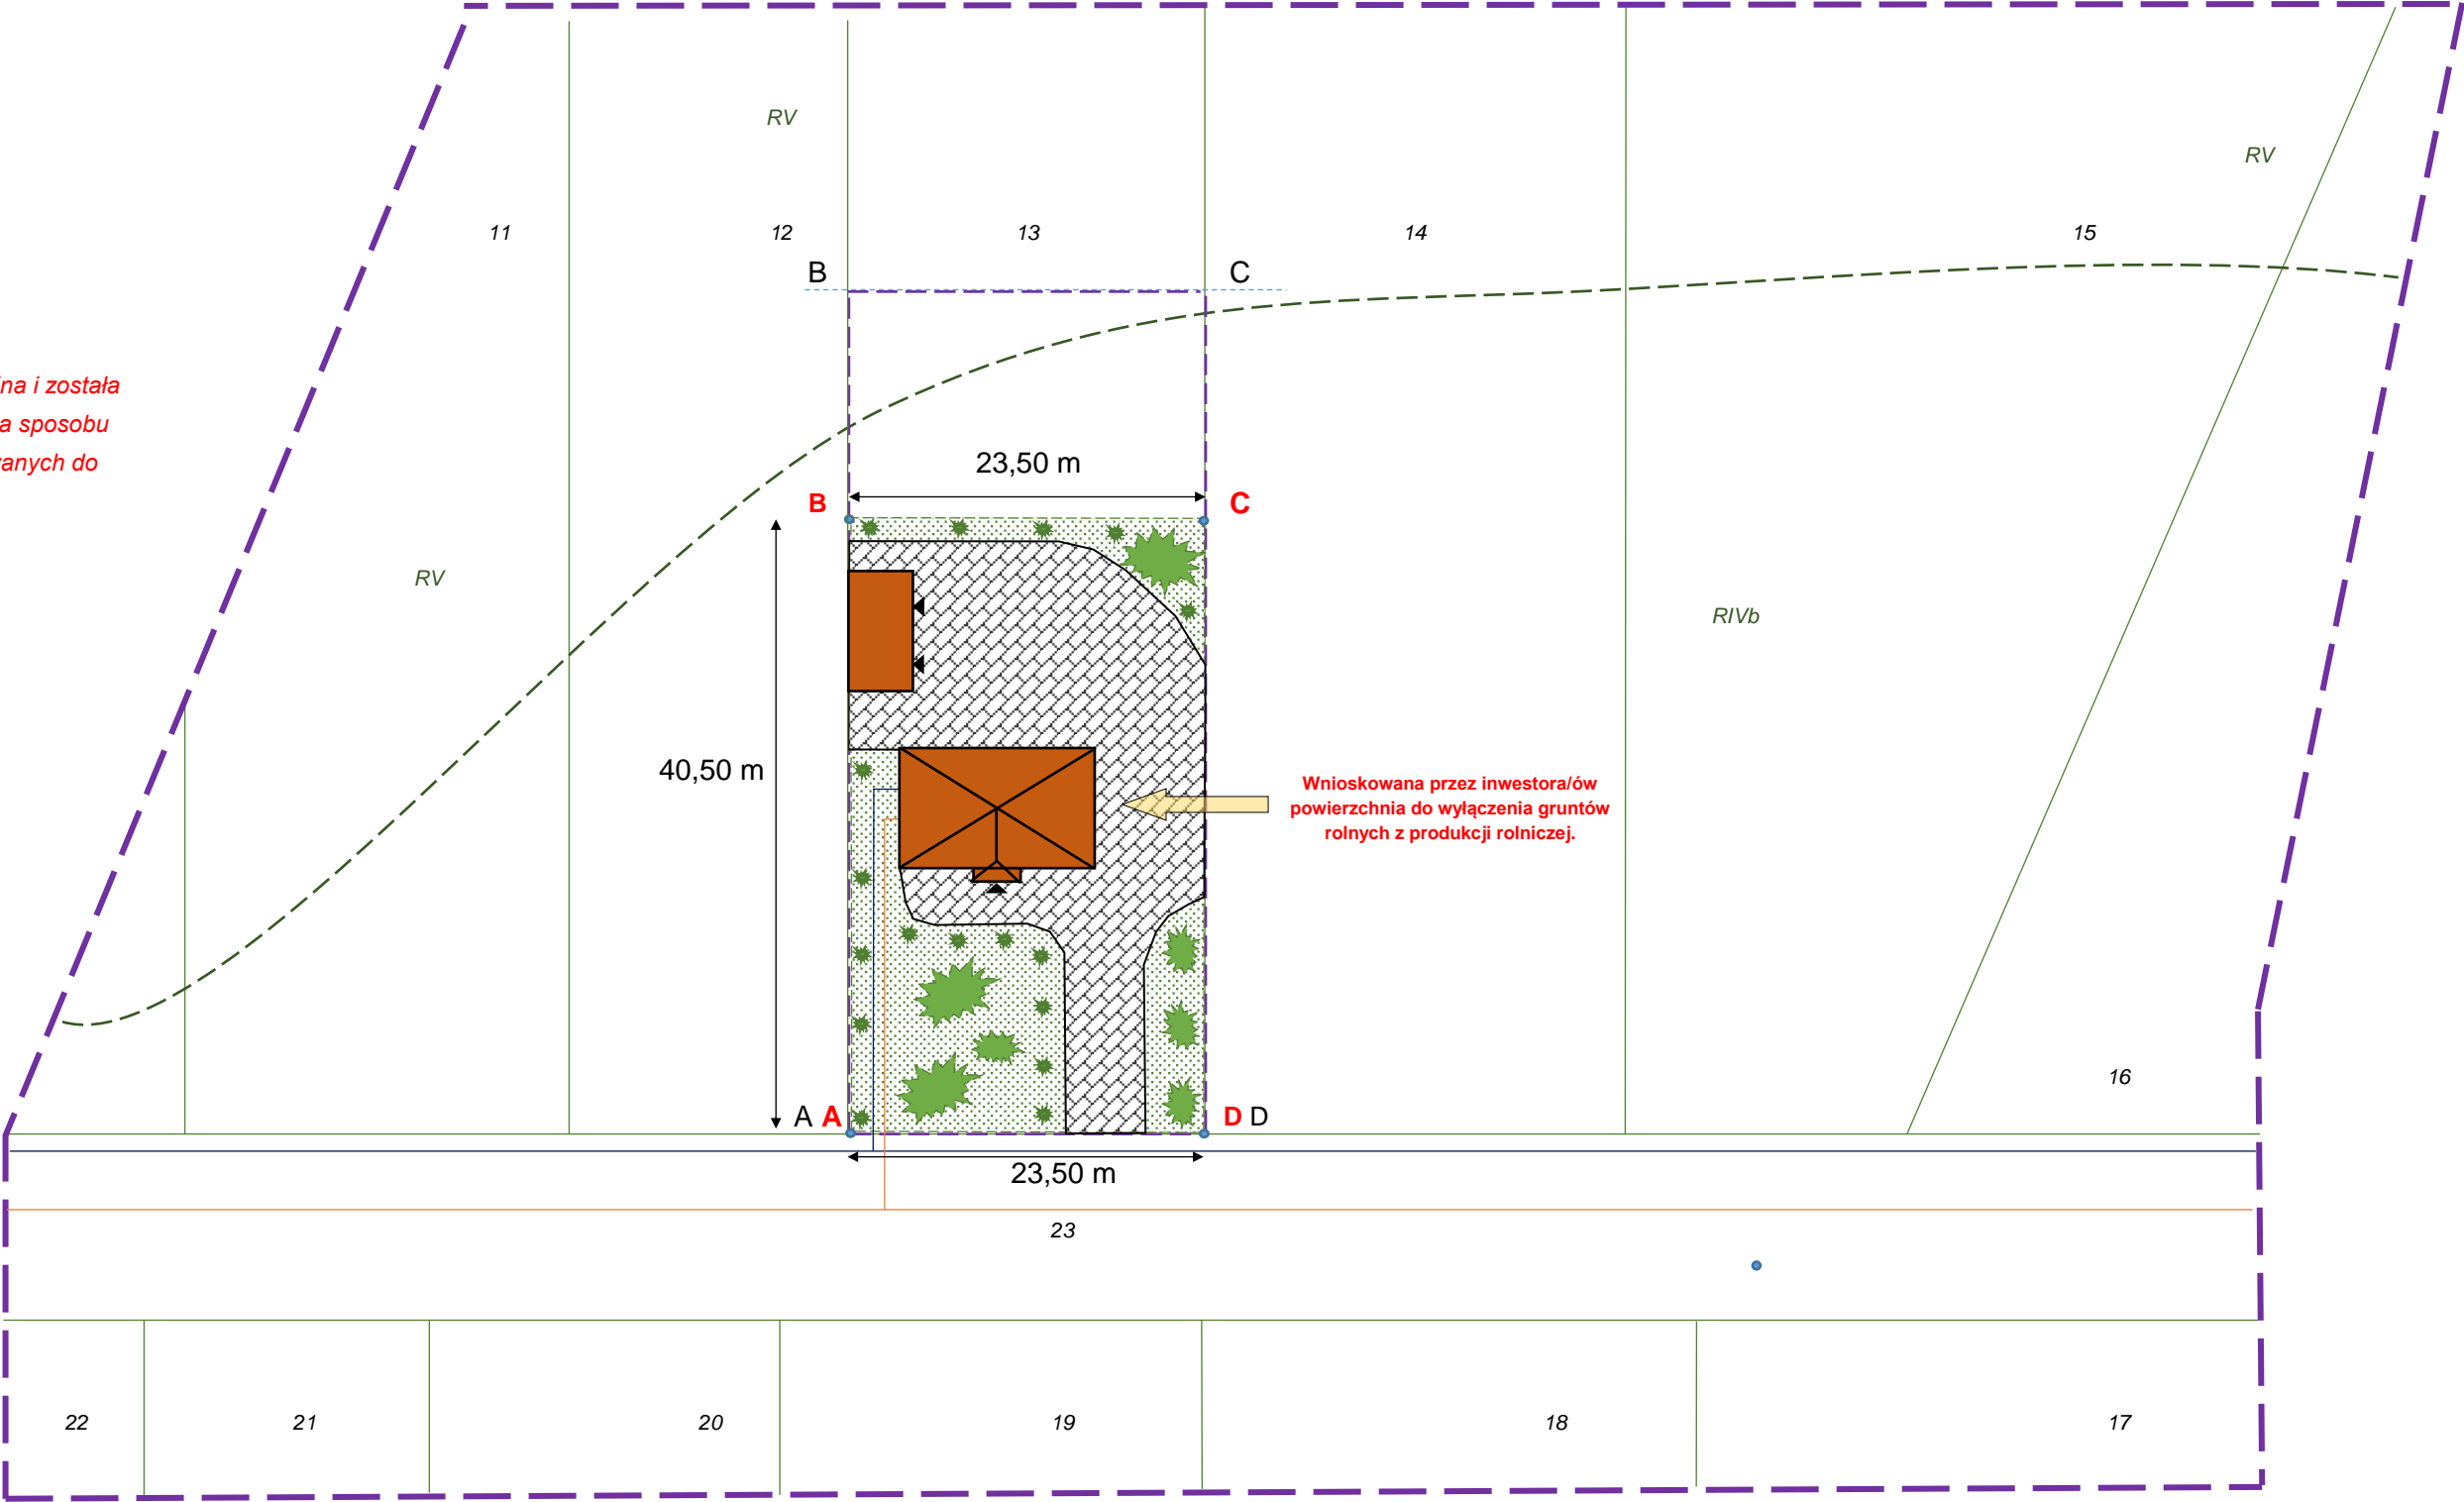

ABCD - teren inwestycji (zgodnie z wydana decyzją o warunkach zabudowy).

ABCD - wnioskowany teren podlegający wyłączeniu gruntów z produkcji rolniczej.

Obliczenie wnioskowanej powierzchni do wyłączenia gruntów rolnych z produkcji rolniczej.

$P = a \times b$

$P = 23,50 \text{ m} \times 40,50 \text{ m} = 951,75 \text{ m}^2 \approx 952,00 \text{ m}^2$